


ÚZEMNÝ PLÁN OBCE BZINY

ZMENY A DOPLNKY č.1

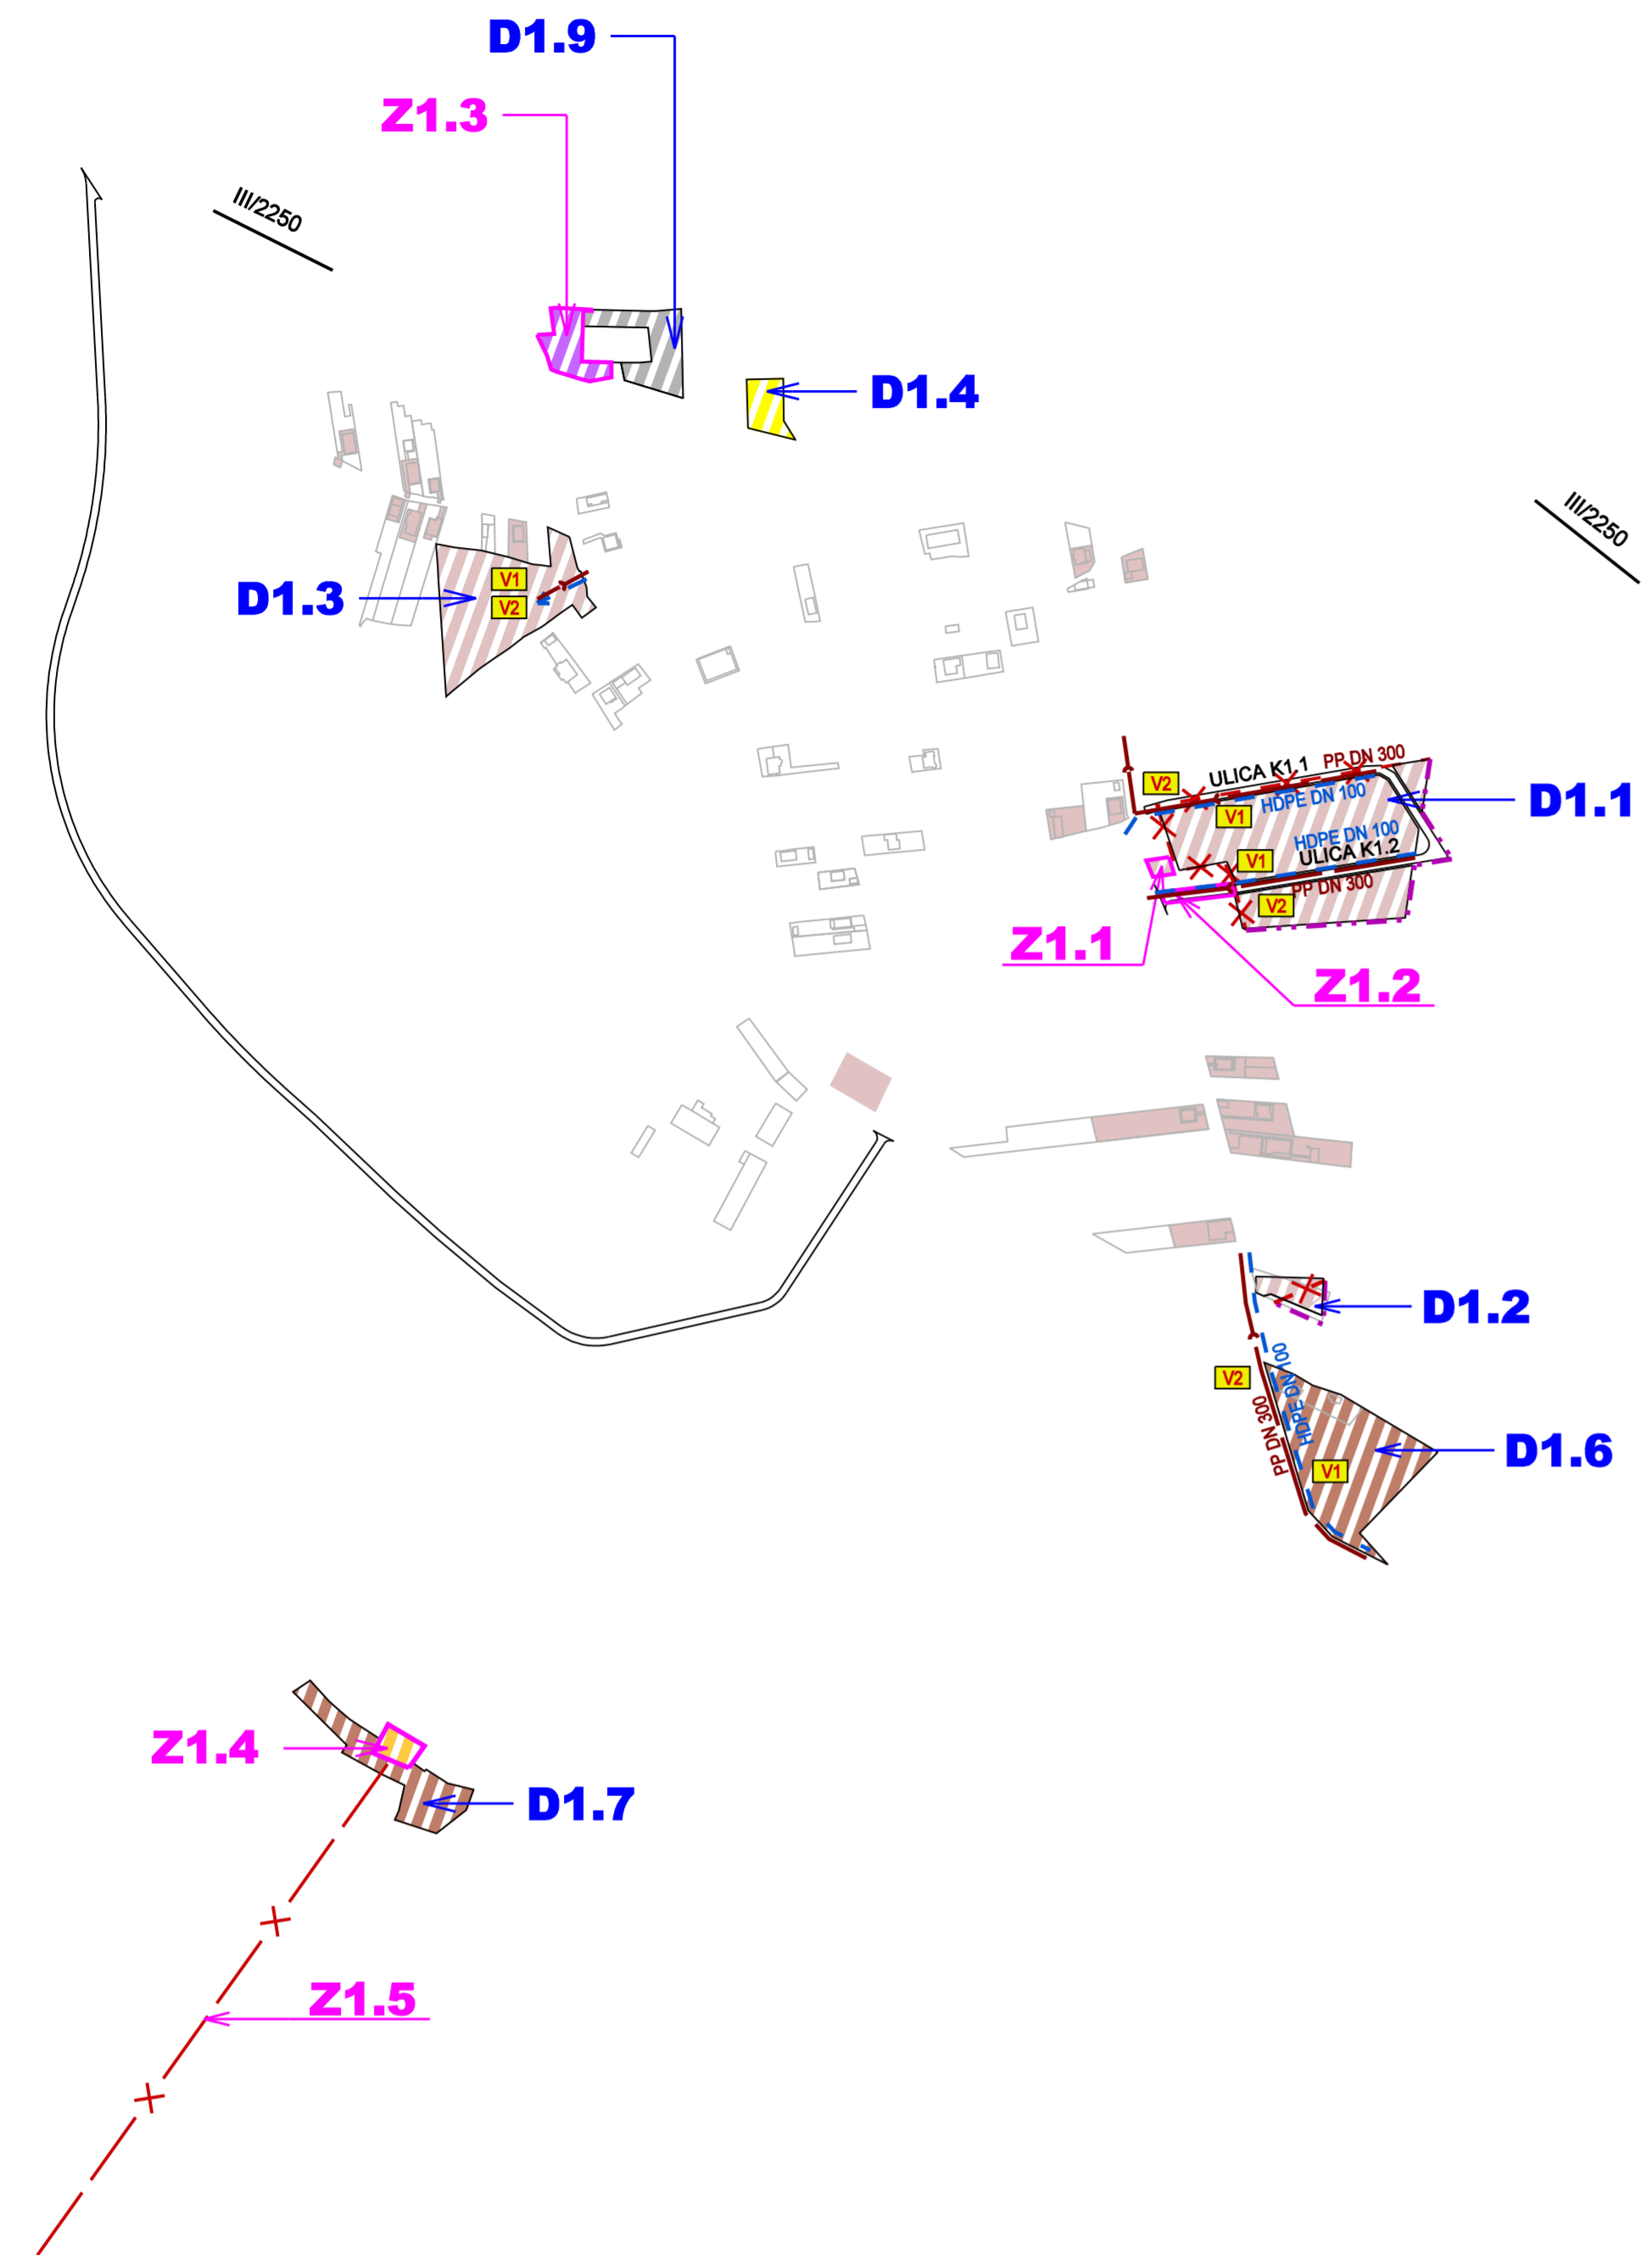

LEGENDA

STAV	NÁVRH	VÝHLAD	
			JAV NA ZRUŠENIE
			ZMENA FUNKCIE
			ČÍSLO ZMENY

			OZNAČENIE ZOBRAZENÝCH VODOHOSPODÁRSKÝCH VEREJNOPROSPESŇNÝCH STAVIEB
			PLOCHY BÝVANIA
			PLOCHY OBČIANSKEJ VYBAVENOSTI

			PLOCHY ŠPORTOVÍSK
--	--	--	-------------------

			MIESTNE KOMUNIKÁCIE
--	--	--	---------------------

			VODOVOD
			GRAVITAČNÁ KANALIZÁCIA SPLAŠKOVÁ

			HRANICA SKUTOČNE ZASTAVANÉHO ÚZEMIA
			HRANICE PARCEL - (KN - C)
			OZNAČENIE DOPLNENÝCH LOKALÍT
			OZNAČENIE ULÍC
			PLOCHY REKREÁCIE
			PLOCHY POĽNOHOSPODÁRSKEJ VÝROBY - FARMA
			PLOCHY NEVÝROBNÝCH SLUŽIEB

- vodovodná sieť v navrhovaných lokalitách
- splašková kanalizačná sieť v navrhovaných lokalitách

NÁZOV DOKUMENTÁCIE :	ZMENY A DOPLNKY č.1	
	ÚPN OBCE BZINY	
NÁZOV VÝKRESU :	VÝKRES RIEŠENIA VEREJNÉHO TECHNICKÉHO VYBAVENIA - VODNÉ HOSPODÁRSTVO	
OBSTARÁVATEĽ DOKUMENTÁCIE :	OBEC BZINY	
AUTORI RIEŠENIA :	ING.ARCH. DÁVID GOČ, AUTORIZOVANÝ ARCHITEKT	
ODBORNÁ SPOLUPRÁCA :	ING.ARCH.MARIÁN GOČ, ING.PETER GAŽIK, ING.VLADIMÍR OTTO, ING.ANTON GALAS, ING.IVANA HORVÁTOVÁ, ZUZANA TAKÁČOVÁ	
ČÍSLO ZÁKAZKY :	17003 - 21	
DÁTUM :	OKTÓBER 2020	
MIERKA VÝKRESU :	1: 5000	4