

- T.1 rozšírenie miestnej telekomunikačnej káblovej siete do rozvojových častí obce
 T.2 rozšírenie signálu miestneho rozhlasu do plôch s plánovanou výstavbou

- V.1 vodovodná sieť v navrhovaných lokalitách
 V.2 splašková kanalizačná sieť v navrhovaných lokalitách

D.9 miestne komunikácie kategórie C3


- E.7 NN vedenie v navrhovaných lokalitách
E.8 predĺženie STL siete do plôch plánovanej výstavby

LEGENDA

STAV	NÁVRH	OPIS
		JAV NA ZRUŠENIE
		ZMENA FUNKCIE / ČÍSLO ZMENY
		OZNAČENIE DOPLNENÝCH LOKALÍT
		PLOCHY OBČIANSKEJ VYBAVENOSTI
		PLOCHY AGROTURISTIKY
		PLOCHY NEVÝROBNÝCH SLUŽIEB
		NAVRHOVANÉ MK FUNKČNEJ TRIEDY C3
		SVAHOVÉ DEFORMÁCIE - ZOSUVY
		IZOPLOCHY RADÓNOVÉHO RIZIKA - NÍZKE / STREDNÉ
		OCHRANNÉ PÁSMO LESA

		HRANICA ZASTAVANÉHO ÚZEMIA
		OZNAČENIE A OHRANIČENIE URBANISTICKÝCH OKRSKOV PRE STANOVENIE ZÁVAZNÝCH REGULATÍVOV
		OZNAČENIE A OHRANIČENIE ÚZEMNOSTAVEBNÝCH BLOKOV PRE STANOVENIE ZÁVAZNÝCH REGULATÍVOV
		OZNAČENIE ZOBRAZENÝCH VEREJNOPROSPEŠNÝCH STAVIEB
		OBYTNÉ ÚZEMIA STABILIZOVANÉ
		OBYTNÉ ÚZEMIA ROZVOJOVÉ
		VÝROBNÉ ÚZEMIA ROZVOJOVÉ - FARMA
		NAVRHOVANÉ MK FUNKČNEJ TRIEDY C3

		VTL PLYNOVOD
		STL PLYNOVOD

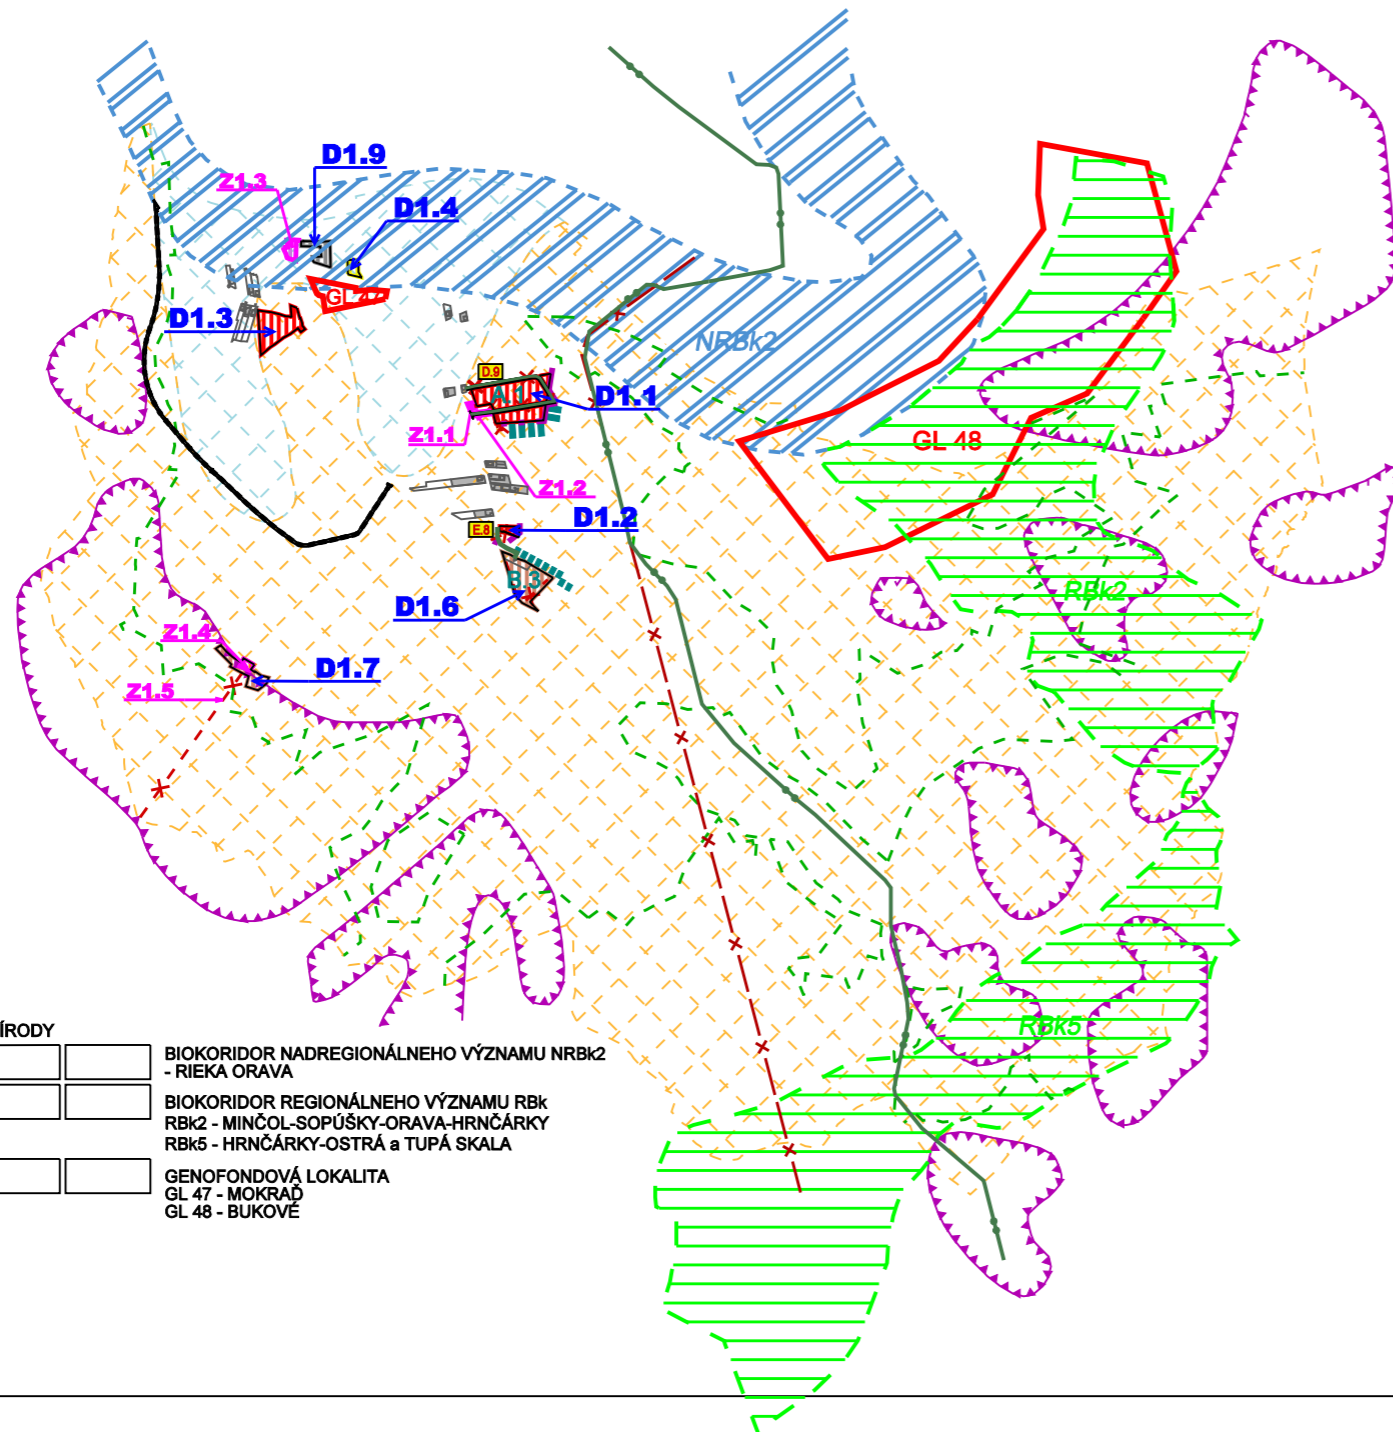

OCHRANA PRÍRODY

		BIOKORIDOR NADREGIONÁLNEHO VÝZNAMU NRbk2 - RIEKA ORAVA
		BIOKORIDOR REGIONÁLNEHO VÝZNAMU RBk RBk2 - MINČOL-SOPÚŠKY-ORAVA-HRNČÁRKY RBk5 - HRNČÁRKY-OSTRÁ a TUPÁ SKALA
		GENOFONDOVÁ LOKALITA GL 47 - MOKRAĎ GL 48 - BUKOVÉ

NÁZOV DOKUMENTÁCIE :

ZMENY A DOPLNKY č.1
ÚPN OBCE BZINY

NÁZOV VÝKRESU :


SCHÉMA ZÁVÄZNEJ ČASŤÍ A VEREJNOPROSPEŠNÝCH STAVIEB

OBSTARÁVATEĽ DOKUMENTÁCIE:
 AUTORI RIEŠENIA:
 ODBORNÁ SPOLUPRÁCA :

OBEC BZINY
 ING.ARCH. DÁVID GOČ, AUTORIZOVANÝ ARCHITEKT
 ING.ARCH.MARIÁN GOČ, ING.PETER GAŽÍK, ING.VLADIMÍR OTTO,
 ING.ANTON GALAS, ING.IVANA HORVÁTOVÁ, ZUZANA TAKÁČOVÁ

ČÍSLO ZÁKAZKY:
 DÁTUM:
 MIERKA VÝKRESU:

17003 - 21
 OKTÓBER 2020
 1: 20 000

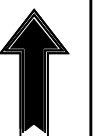

ČÍSLO VÝKRESU:

-