

ZOZNAM VEREJNOPROSPEŠNÝCH STAVIEB

Verejná zeleň:

- ZV.1 izolačná zeleň
- ZV.2 verejná zeleň
- ZV.3 revitalizácia brehových porastov rieky Oravy
- ZV.4 revitalizácia brehových porastov Bzinského potoka
- ZV.5 zachovanie mokrade

Vodohospodárske stavby:

- V.1 vodovodná sieť v navrhovaných lokalitách
- V.2 splašková kanalizačná sieť v navrhovaných lokalitách
- V.3 regulácia Bzinského potoka – III. etapa

Energetické stavby:

- E.1 preložka VVN vedenia č. V 7211,
- E.2 preložka VN vedenia č. 214,
- E.3 preložka VN prípojky pre trafostanicu T1 (zemný kábel)
- E.4 preložka časti VN prípojky pre trafostanicu T2 (zemný kábel),
- E.5 výstavba VN prípojok pre trafostanice T6, T7, T8, T9, T10, T11,
- E.6 výstavba kioskových trafostaníc T1a, T6, T7, T8, T9, T10, T11,
- E.7 NN vedenie v navrhovaných lokalitách,
- E.8 predĺženie STL siete do plôch plánovanej výstavby,

Telekomunikačné stavby:

- T.1 rozšírenie miestnej telekomunikačnej káblovej siete do rozvojových častí obce,
- T.2 rozšírenie signálu miestneho rozhlasu do plôch s plánovanou výstavbou,

Dopravné stavby:

- D.1 rýchlostná cesta R3
- D.2 rozšírenie podjazdu pod cestou I/59
- D.3 rozšírenie jednopruhového úseku cesty III/059021
- D.4 vylepšenie parametrov cesty III/059021
- D.5 zabezpečenie nechránených železničných priecestí
- D.6 autobusová zastávka
- D.7 autobusová otočka so zastávkou
- D.8 miestne komunikácie kategórie C2
- D.9 miestne komunikácie kategórie C3
- D.10 nemotoristická komunikácia pre peších a cyklistov
- D.11 chodník popri ceste III/059021
- D.12 pešie komunikácie v obci
- D.13 rekreačné chodníky
- D.14 cykloturistické trasy
- D.15 lyžiarske bežecké trasy

ÚZEMNÝ PLÁN OBCE BZINY

NÁVRH RIEŠENIA


SCHÉMA ZÁVÄZNEJ ČASTI

A VEREJNOPROSPEŠNÝCH STAVIEB


LEGENDA

STAV	NÁVRH	
		JAV NA ZRUŠENIE
		ZMENA FUNKCIE / ČÍSLO ZMENY
		OZNAČENIE DOPLNENÝCH LOKALÍT
		PLOCHY OBYČIAŇSKOJ VYBAVENOSTI
		PLOCHY AGROTURISTIKY
		PLOCHY NEVÝROBNÝCH SLUŽIEB
		NAVRHOVANÉ MK FUNKCNEJ TRIEDY C3
		SVAHOVÉ DEFORMÁCIE - ZOSUVY
		IZOPLOCHY RADÓNOVÉHO RIZIKA - NÍZKE / STREDNÉ
		OCHRANNÉ PÁSMO LESA
STAV	NÁVRH	
		HRANICA RIEŠENÉHO ÚZEMIA
		HRANICA KATASTRÁLNEHO ÚZEMIA
		HRANICA ZASTAVANÉHO ÚZEMIA
		OZNAČENIE A OHRANIČENIE URBANISTICKÝCH OKRSKOV PRE STANOVENIE ZÁVAZNÝCH REGULATÍVOV
		OZNAČENIE A OHRANIČENIE ÚZEMNOSTAVEBNÝCH BLOKOV PRE STANOVENIE ZÁVAZNÝCH REGULATÍVOV
		OZNAČENIE ZOBRAZENÝCH VEREJNOPROSPEŠNÝCH STAVIEB
		OBYTNÉ ÚZEMIA STABILIZOVANÉ
		OBYTNÉ ÚZEMIA ROZVOJOVÉ
		VÝROBNÉ ÚZEMIA STABILIZOVANÉ
		VÝROBNÉ ÚZEMIA ROZVOJOVÉ - FARMA
		REKREAČNO-ŠPORTOVÉ ÚZEMIE STABILIZOVANÉ
		PLOCHY IZOLAČNEJ ZELENÉ
		REVITALIZÁCIA BREHOVÝCH PORASTOV
		CINTORÍN
		MALOPOŠSNÉ CHRÁNENÉ ÚZEMIE
		MOKRAĎ LOKÁLNEHO VÝZNAMU
		ÚZEMIE EURÓPSKEHO VÝZNAMU NATURA 2000 SKUEV 0243 RIEKA ORAVA
		MEDZINÁRODNE VÝZNAMNÁ MOKRAĎ RAMSARSKÁ LOKALITA - ORAVA A JEJ PRÍTOKY
		BIOCENTRUM REGIONÁLNEHO VÝZNAMU
		BIOCENTRUM LOKÁLNEHO VÝZNAMU
		BIOKORIDOR NADREGIONÁLNEHO VÝZNAMU
		BIOKORIDOR REGIONÁLNEHO VÝZNAMU
		BIOKORIDOR LOKÁLNEHO VÝZNAMU
		NÁRODNÁ NEHNUTEĽNÁ KULTÚRNA PAMiatKA


	PLOCHY ŽSR
	ŽELEZNÍČNÁ ZASTÁVKA
	OCHRANNÉ PÁSMO ŽELEZNICE
	RÝCHLOSTNÁ CESTA S OCHRANNÝM PÁSMOM
	CESTA I. TRIEDY S OCHRANNÝM PÁSMOM
	CESTA III. TRIEDY S OCHRANNÝM PÁSMOM
	NAVRHOVANÉ MK FUNKCNEJ TRIEDY C3
	NEMOTORISTICKÁ KOMUNIKÁCIA PRE PEŠÍCH A CYKLISTOV
	CYKLOTURISTICKÉ TRASY
	REKREAČNÉ CHODNÍKY
	ZIMNÉ LYŽIARSKÉ BEŽECKÉ TRASY
	VODOJEM, PRÍVOD Z ORAVSKÉHO SKUPINOVÉHO VODOVODU
	REGULÁCIA BZINSKÉHO POTOKA
	VVN 220 kV ELEKTRICKÉ VEDENIE
	VVN 110 kV ELEKTRICKÉ VEDENIE
	DEMONTÁŽ VVN 110 kV ELEKTRICKÉHO VEDENIA
	VN 22 kV ELEKTRICKÉ VEDENIE
	DEMONTÁŽ VN 22 kV VEDENIA
	STĽPOVÉ A STOŽIAROVÉ TRAFOSTANICE
	KIOSKOVÉ A VSTAVANÉ TRAFOSTANICE
	VVTL PLYNOVOD
	STL PLYNOVOD
	TELEKOMUNIKAČNÝ KÁBEL
	ČISTIČKA ODPADOVÝCH VÔD S OCHRANNÝM PÁSMOM
	OCHRANNÉ PÁSMO AREÁLU PD

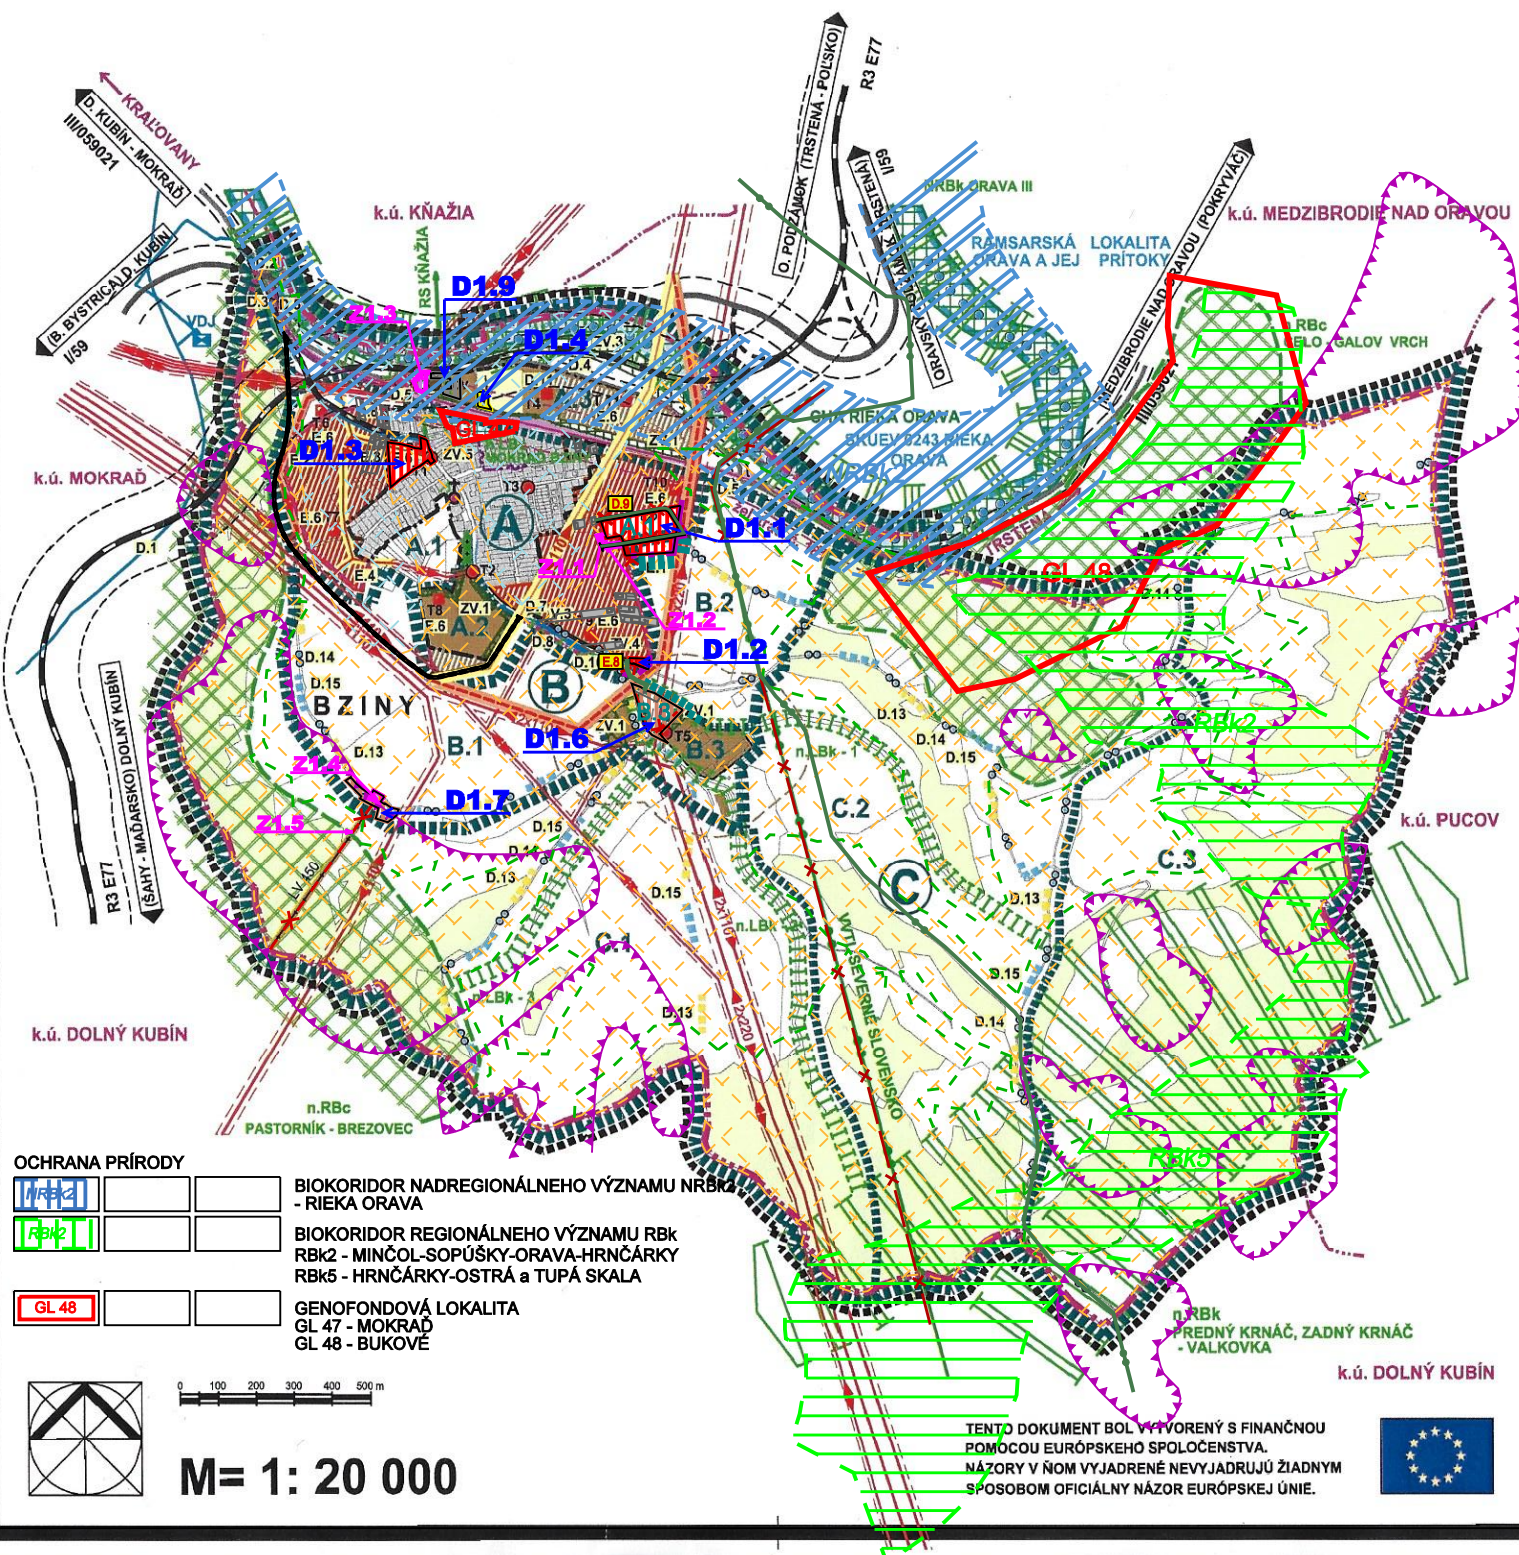

OCHRANA PRÍRODY

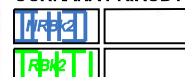

- BIOKORIDOR NADREGIONÁLNEHO VÝZNAMU NRbK2 - RIEKA ORAVA
- BIOKORIDOR REGIONÁLNEHO VÝZNAMU RBK2 - MINČOL-SOPÚŠKY-ORAVA-HRNČÁRKY
- GENOFONDOVÁ LOKALITA GL 47 - MOKRAĎ
- GENOFONDOVÁ LOKALITA GL 48 - BUKOVÉ

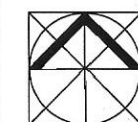

M= 1: 20 000

TENTO DOKUMENT BOL VYTVORENÝ S FINANČNOU POMOCOU EURÓPSKEHO SPOLOČENSTVA. NÁZORY V NEM VYJADRENÉ NEVYJADRUJÚ ŽIADNYM SPÔSOBOM OFICIÁLNY NÁZOR EURÓPSKEJ ÚNIE.



NÁZOV DOKUMENTÁCIE :

NÁZOV VÝKRESU :

OBSTARÁVATEĽ DOKUMENTÁCIE:
AUTORI RIEŠENIA:
ODBOBNÁ SPOLUPRÁCA :

ČÍSLO ZÁKAZKY:
DÁTUM:
MIERKA VÝKRESU:

ZMENY A DOPLNKY č.1
ÚPN OBCE BZINY

SCHÉMA ZÁVÄZNEJ ČASTÍ A VEREJNOPROSPEŠNÝCH STAVIEB

OBEC BZINY
ING.ARCH. DÁVID GOČ, AUTORIZOVANÝ ARCHITEKT
ING.ARCH. MARIÁN GOČ, ING.PETER GAŽÍK, ING.VLADIMÍR OTTO
ING.ANTON GALAS, ING.IVANA HORVÁTOVÁ, ZUZANA TAKÁČOVÁ
17003 - 21
OKTÓBER 2020
1: 20 000



ČÍSLO VÝKRESU: