ÚZEMNÝ PLÁN OBCE BZINY
ZMENY A DOPLNKY č.1

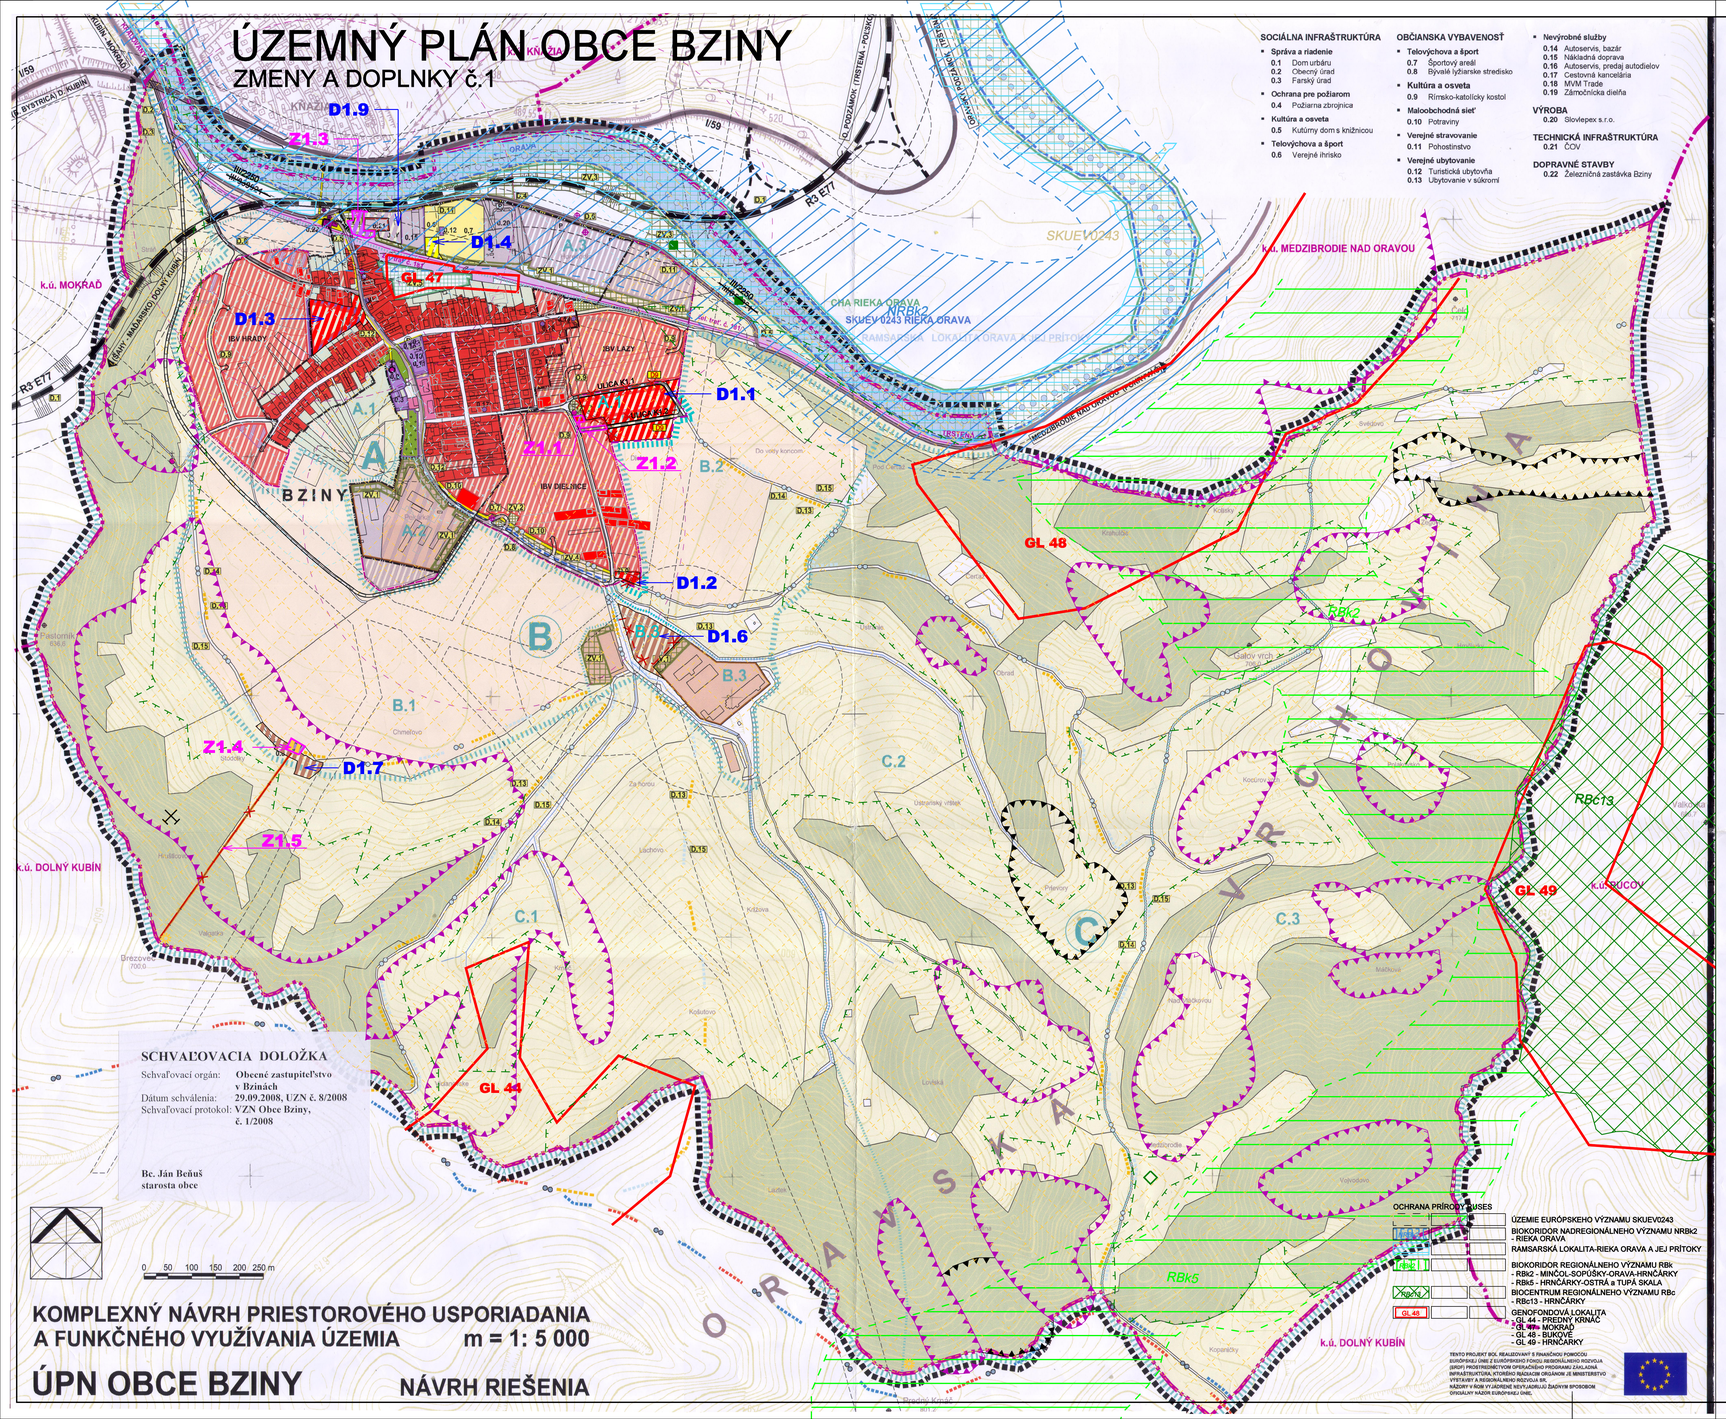

SOCIÁLNA INFRAŠTRUKTÚRA
- **Správa a riadenie**
  - 0.1 Dom urbáru
  - 0.2 Obecný úrad
  - 0.3 Farský úrad
- **Ochrana pre požiarom**
  - 0.4 Požiarna zbrojnica
- **Kultúra a osveta**
  - 0.5 Kultúrny dom s knižnicou
- **Telovýchova a šport**
  - 0.6 Verejné ihrisko

OBČIANSKA VYBAVENOSŤ
- **Telovýchova a šport**
  - 0.7 Športový areál
  - 0.8 Bývalé lyžiarske stredisko
- **Kultúra a osveta**
  - 0.9 Rímsko-katolícky kostol
- **Maloobchodná sieť**
  - 0.10 Potraviny
- **Verejné stravovanie**
  - 0.11 Pohostinstvo
- **Verejné ubytovanie**
  - 0.12 Turistická ubytovňa
  - 0.13 Ubytovanie v súkromí
- **Nevýrobné služby**
  - 0.14 Autoservis, bazár
  - 0.15 Nákladná doprava
  - 0.16 Autoservis, predaj autodielov
  - 0.17 Cestovná kancelária
  - 0.18 M/M Trade
  - 0.19 Zámočnícka dielňa

VÝROBA
- 0.20 Slovlepex s.r.o.

TECHNICKÁ INFRAŠTRUKTÚRA
- 0.21 ČOV

DOPRAVNÉ STAVBY
- 0.22 Železničná zastávka Bziny

VEREJNOPROSPEŠNÉ STAVBY

Verejná zeleň:
- ZV.1 izolačná zeleň
- ZV.2 verejná zeleň
- ZV.3 revitalizácia brehových porastov rieky Oravy
- ZV.4 revitalizácia brehových porastov bzinského potoka
- ZV.5 zachovanie mokrade

Dopravné stavby:
- D.1 rýchlostná cesta R3
- D.2 rozšírenie podjazdu pod cestou I/59
- D.3 rozšírenie jednopruhového úseku cesty ~~III/05902~~ III/2250
- D.4 vyšpičenie parametrov cesty ~~III/05902~~ III/2250
- D.5 nechránené železničné priecestia
- D.6 autobusová zastávka
- D.7 autobusová otočka so zastávkou
- D.8 miestne komunikácie kategórie C2
- D.9 miestne komunikácie kategórie C3
- D.10 nemotoristická komunikácia pre peších a cyklistov
- D.11 chodník popri ceste III/059021
- D.12 pešie komunikácie v obci
- D.13 rekreačné chodníky
- D.14 cykloturistické trasy
- D.15 lyžiarske bežecké trasy

Vodohospodárske verejnoprospešné stavby sú vyznačené na výkr.č.4:
Návrh riešenia technickej infraštruktúry – vodné hospodárstvo,
Energetické a telekomunikačné verejnoprospešné stavby na výkr.č.5:
Návrh riešenia technickej infraštruktúry – energetika a telekomunikácie.

ŠMD © Geodetický a kartografický ústav (č.KZ-04205a)

OCHRANA PRÍRODY A USES
- ÚZEMIE EURÓPSKEHO VÝZNAMU SKUEV0243
- BIOKORIDOR NADREGIONÁLNEHO VÝZNAMU NRBk2 - RIEKA ORAVA
- RAMSARSKÁ LOKALITA-RIEKA ORAVA A JEJ PRÍTOKY
- BIOKORIDOR REGIONÁLNEHO VÝZNAMU RBk - RBk2 - MINČOL-SOPÚŠKY-ORAVA-HRNČÁRKY - RBk5 - HRNČÁRKY-OSTRÁ a TUPÁ SKALA
- BIOCENTRUM REGIONÁLNEHO VÝZNAMU RBc - RBc13 - HRNČÁRKY
- GENOFONDOVÁ LOKALITA - GL 44 - PREDNÝ KRNÁČ - GL 47 - MOKRAĎ - GL 48 - BUKOVÉ - GL 49 - HRNČÁRKY

TENTO PROJEKT BOL REALIZOVANÝ S FINANČNOU POMOCOU EURÓPSKEJ ÚNIE Z EURÓPSKEHO FONDU REGIONÁLNEHO ROZVOJA (ERDF) PROSTREDNÍCTVOM OPERAČNÉHO PROGRAMU ZÁKLADNÁ INFRAŠTRUKTÚRA, KTORÉHO RIADIACIM ORGÁNOM JE MINISTERSTVO VÝSTAVBY A REGIONÁLNEHO ROZVOJA SR.
NÁZORY V RÁMCI VÝJADRENIE NEVYJADRUJÚ ZÁVÄZNÝM SPÔSOBOM OFICIÁLNY NÁZOR EURÓPSKEJ ÚNIE.

SCHVAĽOVACIA DOLOŽKA

Schvaľovací orgán: Obecné zastupiteľstvo v Bzinách
Dátum schválenia: 29.09.2008, UZN č. 8/2008
Schvaľovací protokol: VZN Obce Bziny, č. 1/2008

Bc. Ján Beňuš
starosta obce

0 50 100 150 200 250 m

KOMPLEXNÝ NÁVRH PRIESTOROVÉHO USPORIADANIA A FUNKČNÉHO VYUŽÍVANIA ÚZEMIA m = 1: 5 000

ÚPN OBCE BZINY

NÁVRH RIEŠENIA

KOMPLEXNÝ NÁVRH PRIESTOROVÉHO USPORIADANIA A FUNKČNÉHO VYUŽÍVANIA ÚZEMIA

STAV	NÁVRH	VÝHĽAD	
			HRANICA RIEŠENÉHO ÚZEMIA
			HRANICA KATASTRÁLNEHO ÚZEMIA
			HRANICA ZASTAVANÉHO ÚZEMIA (K 1.1.1990)
			NÁVRH ROZŠÍRENIA HRANICE ZASTAVANÉHO ÚZEMIA
	A		**OZNAČENIE URBANISTICKÝCH OKRSKOV (ÚO) PRE STANOVENIE ZÁVAZNÝCH REGULATÍVOV**
	A.1		**OZNAČENIE ÚZEMNOSTAVEB. BLOKOV (ÚSB) PRE STANOVENIE ZÁVAZNÝCH REGULATÍVOV**
	D.9		**OZNAČENIE ZOBRAZENÝCH VEREJNOPROSPEŠNÝCH STAVIEB**
			KOSTOL - NKP ZAPÍSANÁ V ÚZPF / PRÍCESTNÉ KAPLNKY NÁVRH NA VYHLÁSENIE ZA PAMIATHODNOSŤ OBCE
			PLOCHY BÝVANIA INDIVIDUÁLNEHO - NAVRHOVANÉ LOKALITY
			PLOCHY BÝVANIA INDIVIDUÁLNEHO - DOSTAVBA V PRELUKÁCH
			PLOCHY BÝVANIA HROMADNÉHO
0.1			**PLOCHY A OBJEKTY OBČIANSKEJ VYBAVENOSTI**
			POLYFUNKČNÉ PLOCHY
0.12			DOPLNKOVÁ OBČIANSKA VYBAVENOSŤ A SLUŽBY NA PLOCHÁCH BÝVANIA
0.16			PLOCHY NEZÁVADNÝCH VÝROBNÝCH SLUŽIEB
			VEREJNÁ ZELEŇ
			IZOLAČNÁ ZELEŇ
			CINTORÍN
			REVITALIZÁCIA BREHOVÝCH PORASTOV
			PLOCHY POĽNOHOSPODÁRSKEJ PÔDY V ZASTAVANOM ÚZEMÍ
			PLOCHY POĽNOHOSPODÁRSKEJ PÔDY MIMO ZASTAVANÉHO ÚZEMIA
			PLOCHY HOSPODÁRSKYCH DVOROV PO BZINY, NÁVRH REŠTRUKTURALIZÁCIE DOLNÉHO DVORA
0.20			PLOCHY VÝROBY A SKLADOV
0.21			PLOCHY TECHNICKEJ INFRAŠTRUKTÚRY - ČOV
			PLOCHY ŠPORTOVÍSK
			OHDZ - LYŽIARSKY VLEK

		JAV NA ZRUŠENIE
		ZMENA FUNKCIE
	Z 1.2	ČÍSLO ZMENY
		HRANICE PARCIEL - (KN - C)
	D1.1	OZNAČENIE DOPLNENÝCH LOKALÍT
	ULICA K1.1	OZNAČENIE ULÍC
		PLOCHY REKREÁCIE
		PLOCHY POĽNOHOSPODÁRSKEJ VÝROBY - FARMA
		PLOCHY NEVÝROBNÝCH SLUŽIEB
		SVAHOVÉ DEFORMÁCIE - ZOSUVY POTENCIONÁLNE / STABILIZOVANÉ
		IZOPLOCHY RADÓNOVÉHO RIZIKA - NÍZKE / STREDNÉ
		ODDYCHOVÉ MIESTO
		STARÉ BANSKÉ DIELA
		TURISTICKÁ ZNAČKOVANÁ TRASA
		LYŽIARSKE BEŽECKÉ TRASY
		REKREAČNÝ CHODNÍK
		CYKLOTURISTICKÁ TRASA
		HLAVNÉ PEŠIE TRASY
		NEMOTORISTICKÁ KOMUNIKÁCIA PRE PEŠÍCH A CYKLISTOV
	č. 181	PLOCHY ŽSR, ŽELEZNIČNÁ TRAŤ A ŽELEZNIČNÁ ZASTÁVKA
		RÝCHLOSTNÁ CESTA
		CESTA I. TRIEDY
		CESTA III. TRIEDY
		VÝZNAMNÉ MIESTNE KOMUNIKÁCIE / **MIESTNE KOMUNIKÁCIE**
	P	PARKOVISKÁ
		OCHRANNÉ PÁSMA VŠETKÝCH DRUHOV
		AUTOBUSOVÁ ZASTÁVKA S IZOCHRÓNOU DOSTUPNOSTI 400 m
		MALOPLOŠNE CHRÁNENÉ ÚZEMIE
		CHRÁNENÉ ÚZEMIE EURÓPSKEHO VÝZNAMU (SAC) NAVRHNUTÉ DO SÚSTAVY NATURA 2000
		MEDZINÁRODNE VÝZNAMNÁ MOKRAĎ RAMSARSKÁ LOKALITA - ORAVA A JEJ PRÍTOKY
		MOKRAĎ LOKÁLNEHO VÝZNAMU
		REGULÁCIA BZINSKÉHO POTOKA - III. ETAPA
		OCHRANNÉ PÁSMO LESA - 50m
		SKLÁDKA - UPRAVENÁ (PREKRYTIE, TERÉNNE ÚPRAVY A POD.)
		ROZHLADŇA

SCHVAĽOVACIA DOLOŽKA

Schvaľovací orgán: Obecné zastupiteľstvo v Bzinách
Dátum schválenia: 29.09.2008, UZN č. 8/2008
Schvaľovací protokol: VZN Obce Bziny, č. 1/2008

Bc. Ján Beňuš
starosta obce

OBEC BZINY

NÁZOV DOKUMENTÁCIE: ZMENY A DOPLNKY č.1
ÚPN OBCE BZINY
KOMPLEXNÝ VÝKRES PRIESTOROVÉHO USPORIADANIA A FUNKČNÉHO VYUŽITIA KATASTRÁLNEHO ÚZEMIA S VYZNAČENOU ZÁVAZNOU ČASŤOU RIEŠENIA A VEREJNOPROSPEŠNÉ STAVBY

NÁZOV VÝKRESU: NÁVRH RIEŠENIA
ČÍSLO VÝKRESU: 2

ATELIÉR AUTOREDZIVNÉHO ARCHITEKTA PAVLA KROPITZA, AAA - KROPITZ, BOŽIDKOVÁ CESTA 103, 010 01 ŽILINA, TEL.,FAX:041/7631822
HIP: ING. ARCH. PAVEL KROPITZ — ENERGETIKA, SPOJE: KAROL KOLLÁR — DÁTUM: 07/2008
URBANIZMUS: ING. ARCH. P. KROPITZ, ING.ARCH. M. KROPITZOVÁ — DOPRAVA: ING. ARCH. PAVEL KROPITZ

NÁZOV ÚLOHY: **ÚZEMNÝ PLÁN OBCE BZINY** — NÁVRH RIEŠENIA — 3

NÁZOV VÝKRESU: KOMPLEXNÝ NÁVRH PRIESTOROVÉHO USPORIADANIA A FUNKČNÉHO VYUŽÍVANIA ÚZEMIA

OBJEDNÁVATEĽ: OBEC BZINY, ZASTÚPENÁ STAROSTOM JÁNOM BEŇUŠOM

OBSTARÁVATEĽ DOKUMENTÁCIE: OBEC BZINY
AUTORI RIEŠENIA: ING.ARCH. DÁVID GOČ, AUTORIZOVANÝ ARCHITEKT
ODBORNÁ SPOLUPRÁCA: ING.ARCH.MARIÁN GOČ, ING.PETER GAŽÍK, ING.VLADIMÍR OTTO, ING.ANTON GALAS, ING.IVANA HORVÁTOVÁ, ZUZANA TAKÁČOVÁ

ČÍSLO ZÁKAZKY: 17003 - 21
DÁTUM: OKTÓBER 2020
MIERKA VÝKRESU: 1: 5000